SITE PLAN
1/16 = 1'-0"

N

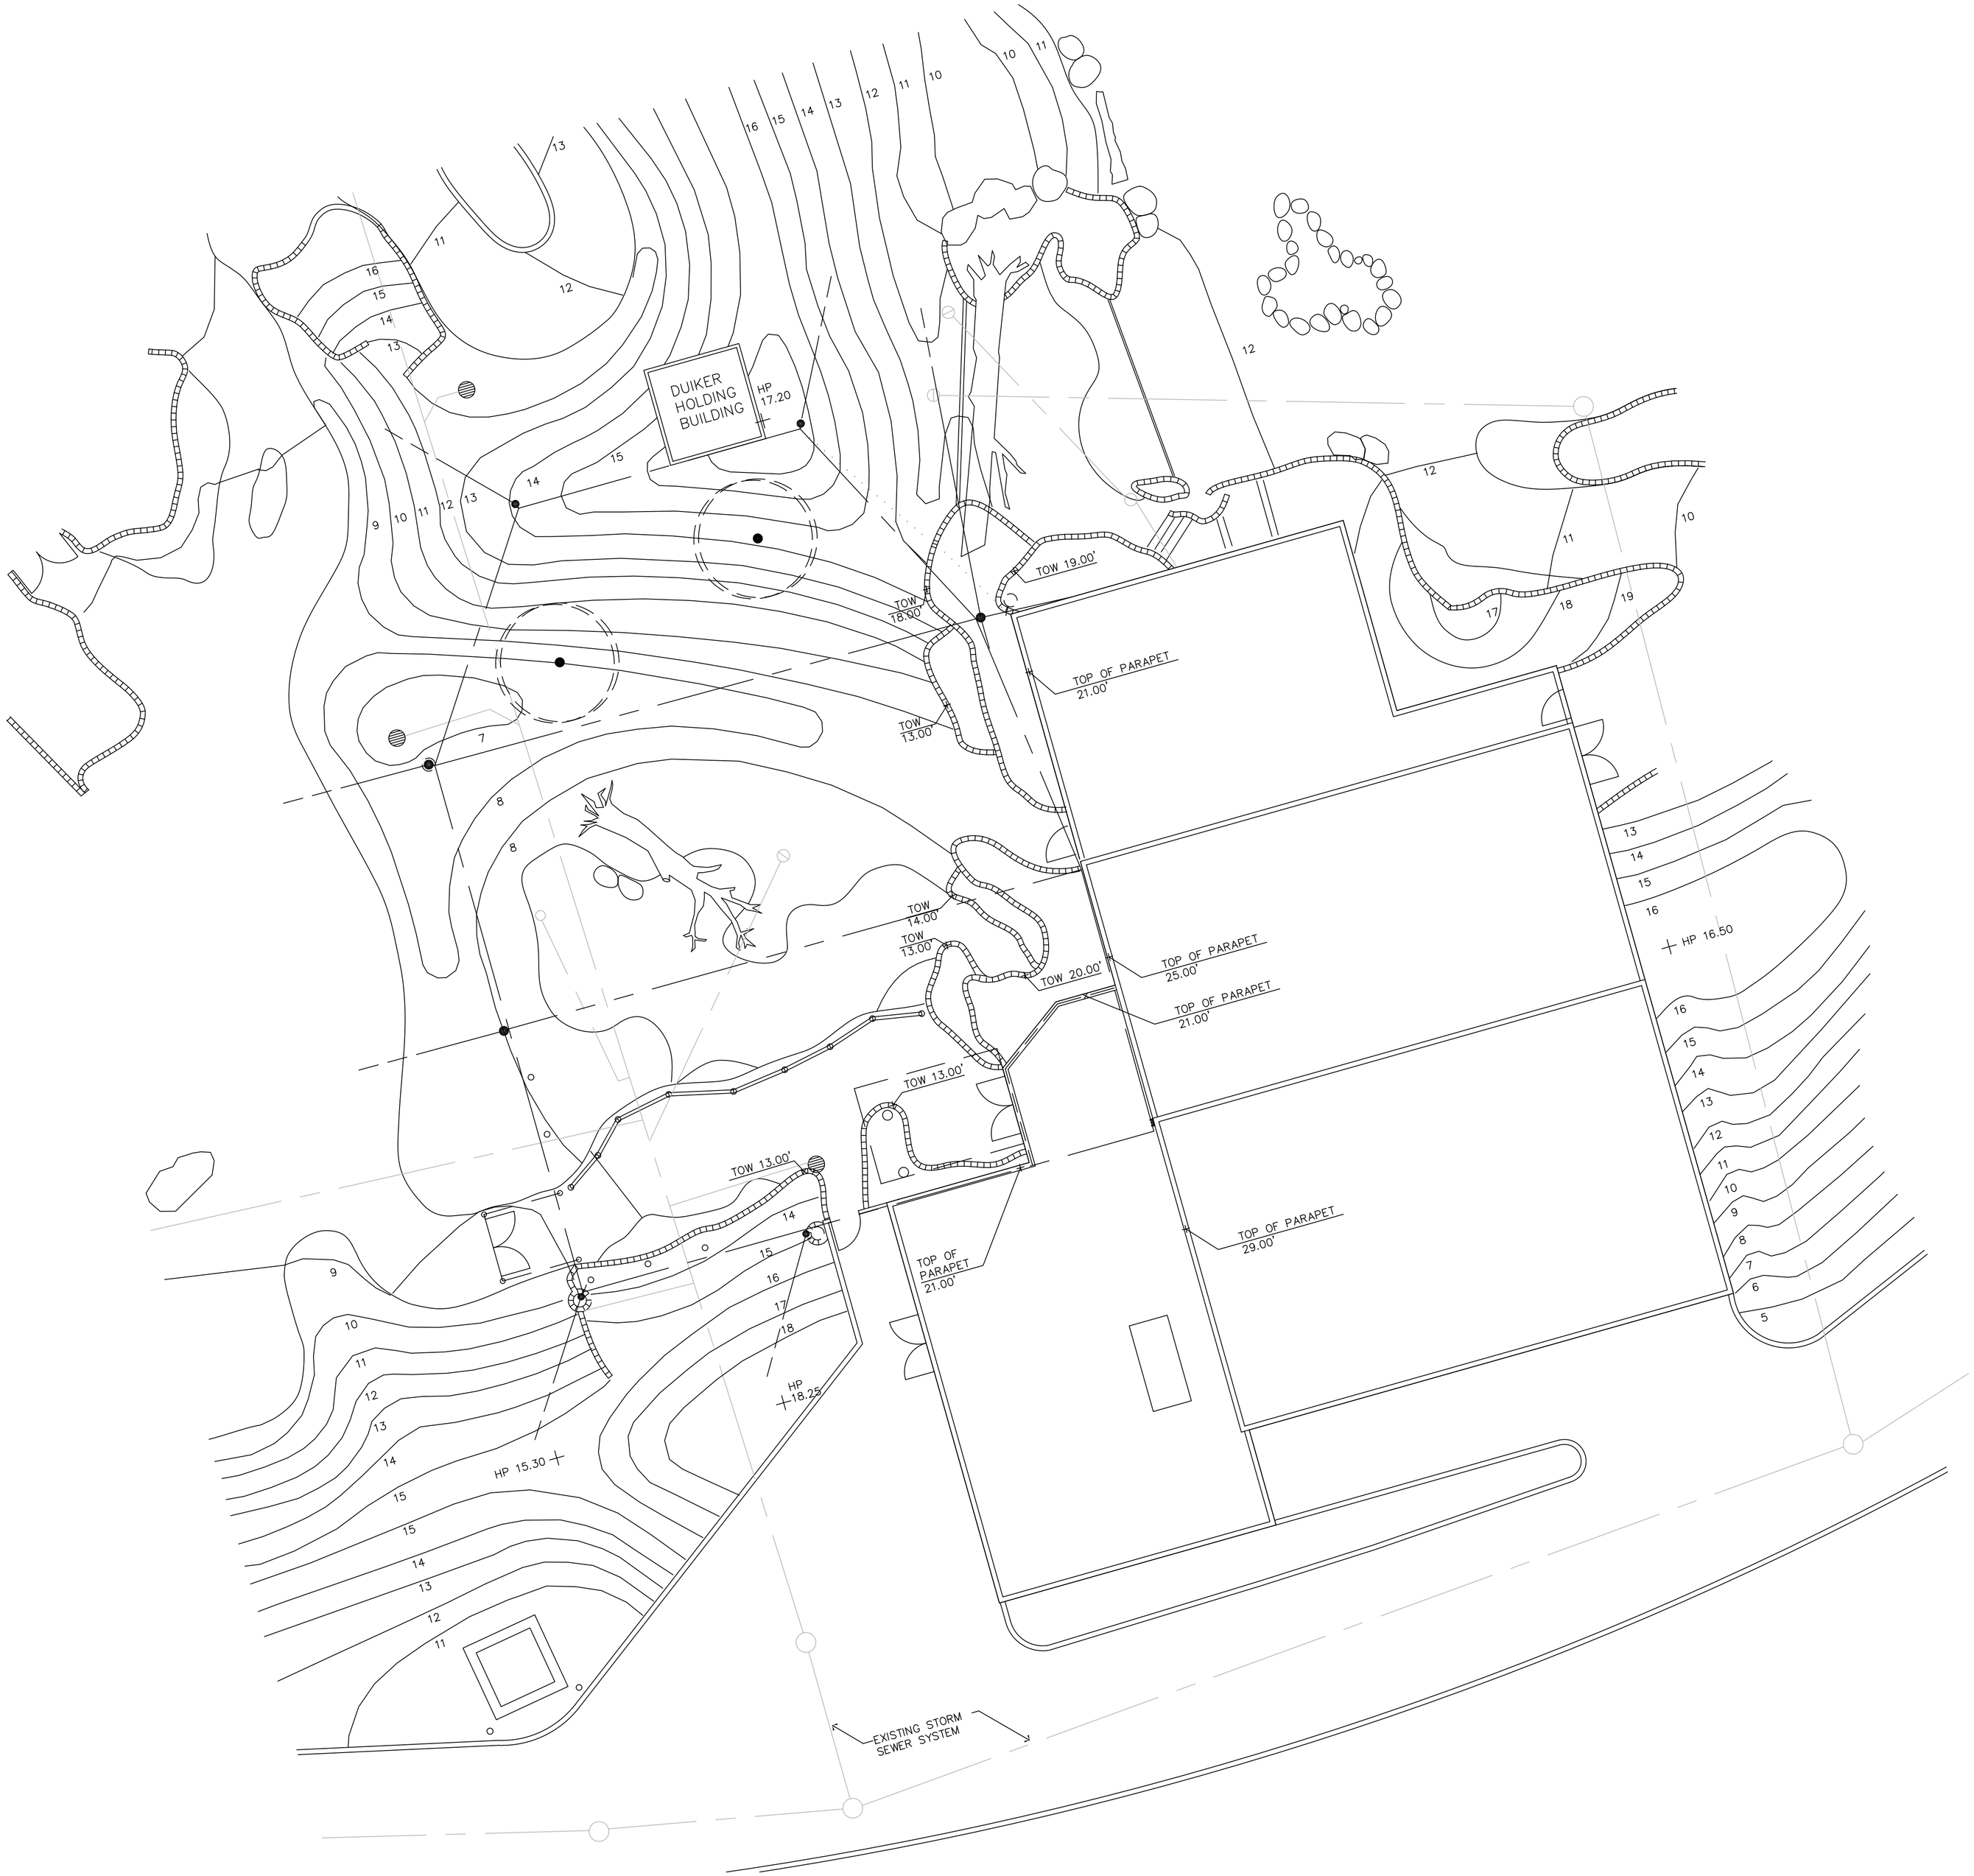
DUIKER HOLDING BUILDING
HP 17.20
TOW 19.00'
TOW 18.00'
TOW 13.00'
TOP OF PARAPET 21.00'
TOW 14.00'
TOW 13.00'
TOW 20.00'
TOP OF PARAPET 25.00'
TOP OF PARAPET 21.00'
TOW 13.00'
TOW 13.00'
TOP OF PARAPET 29.00'
TOP OF PARAPET 21.00'
HP 16.50
HP 18.25
HP 15.30
EXISTING STORM SEWER SYSTEM